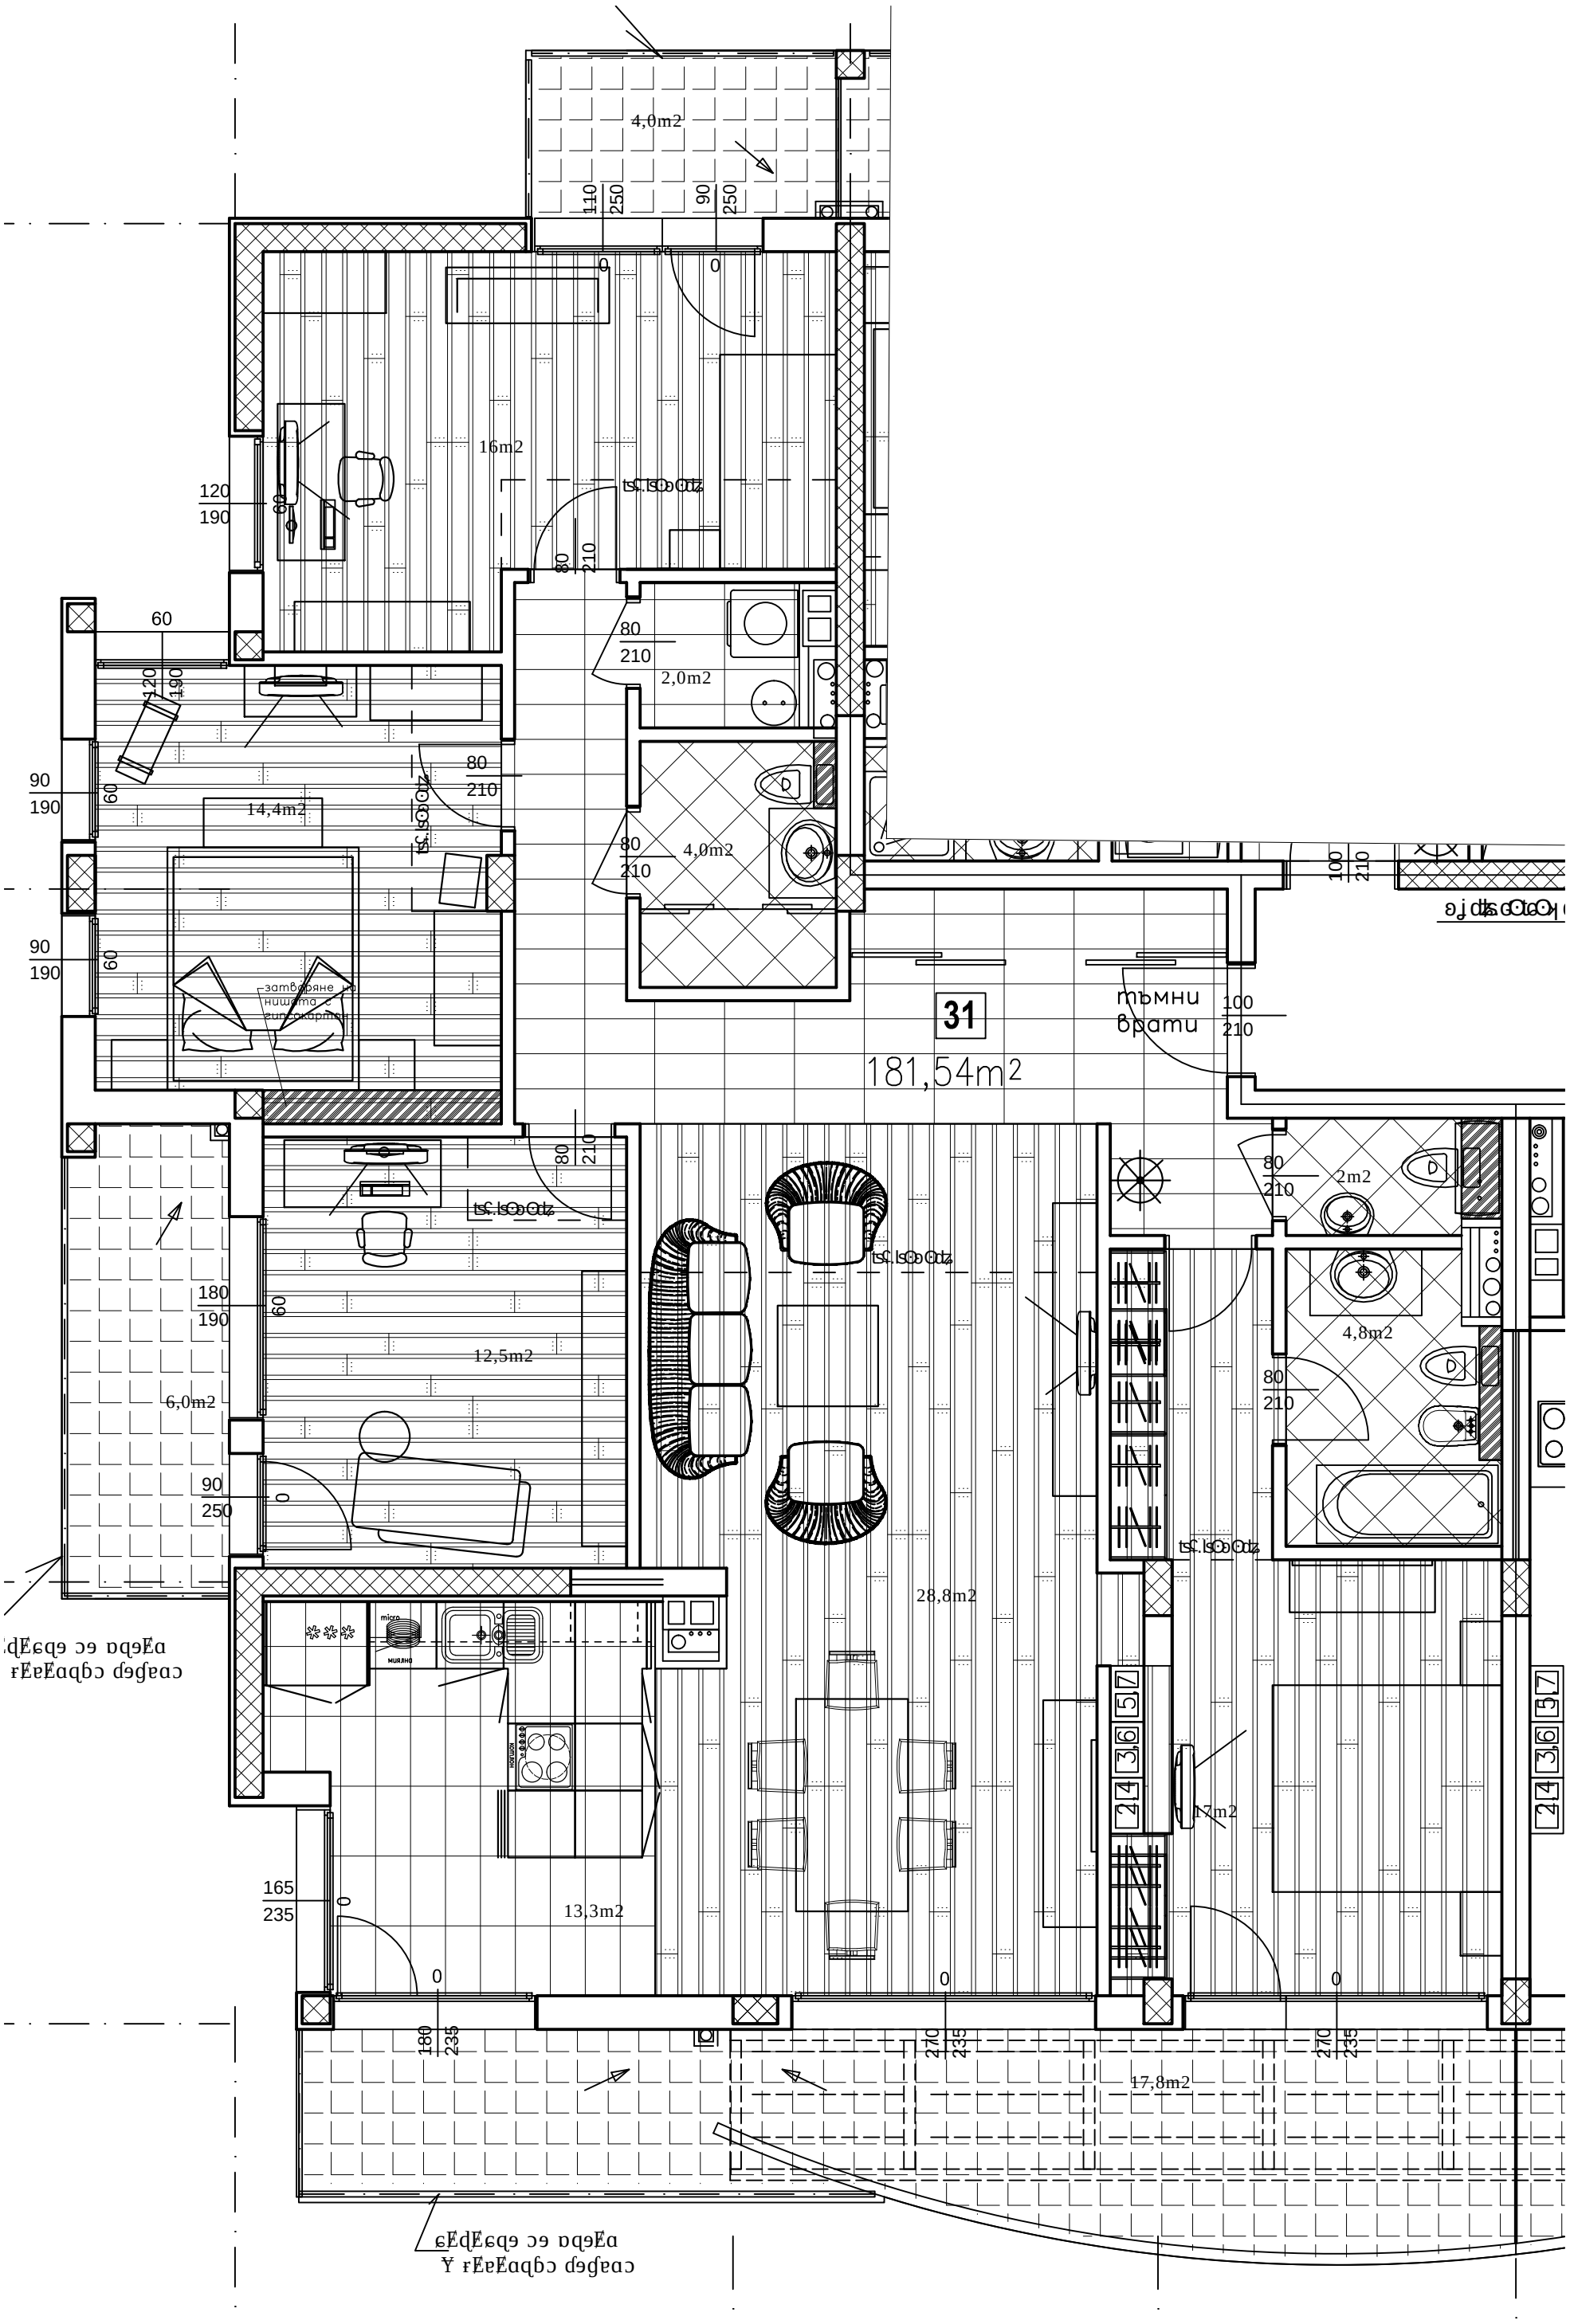
4,0m2
16m2
14,4m2
2,0m2
4,0m2
31
181,54m2
тъмни врати
2m2
4,8m2
12,5m2
6,0m2
28,8m2
17m2
13,3m2
17,8m2
затваряне на нишата с гипсокартон
MURAH
micro
KOKUVA