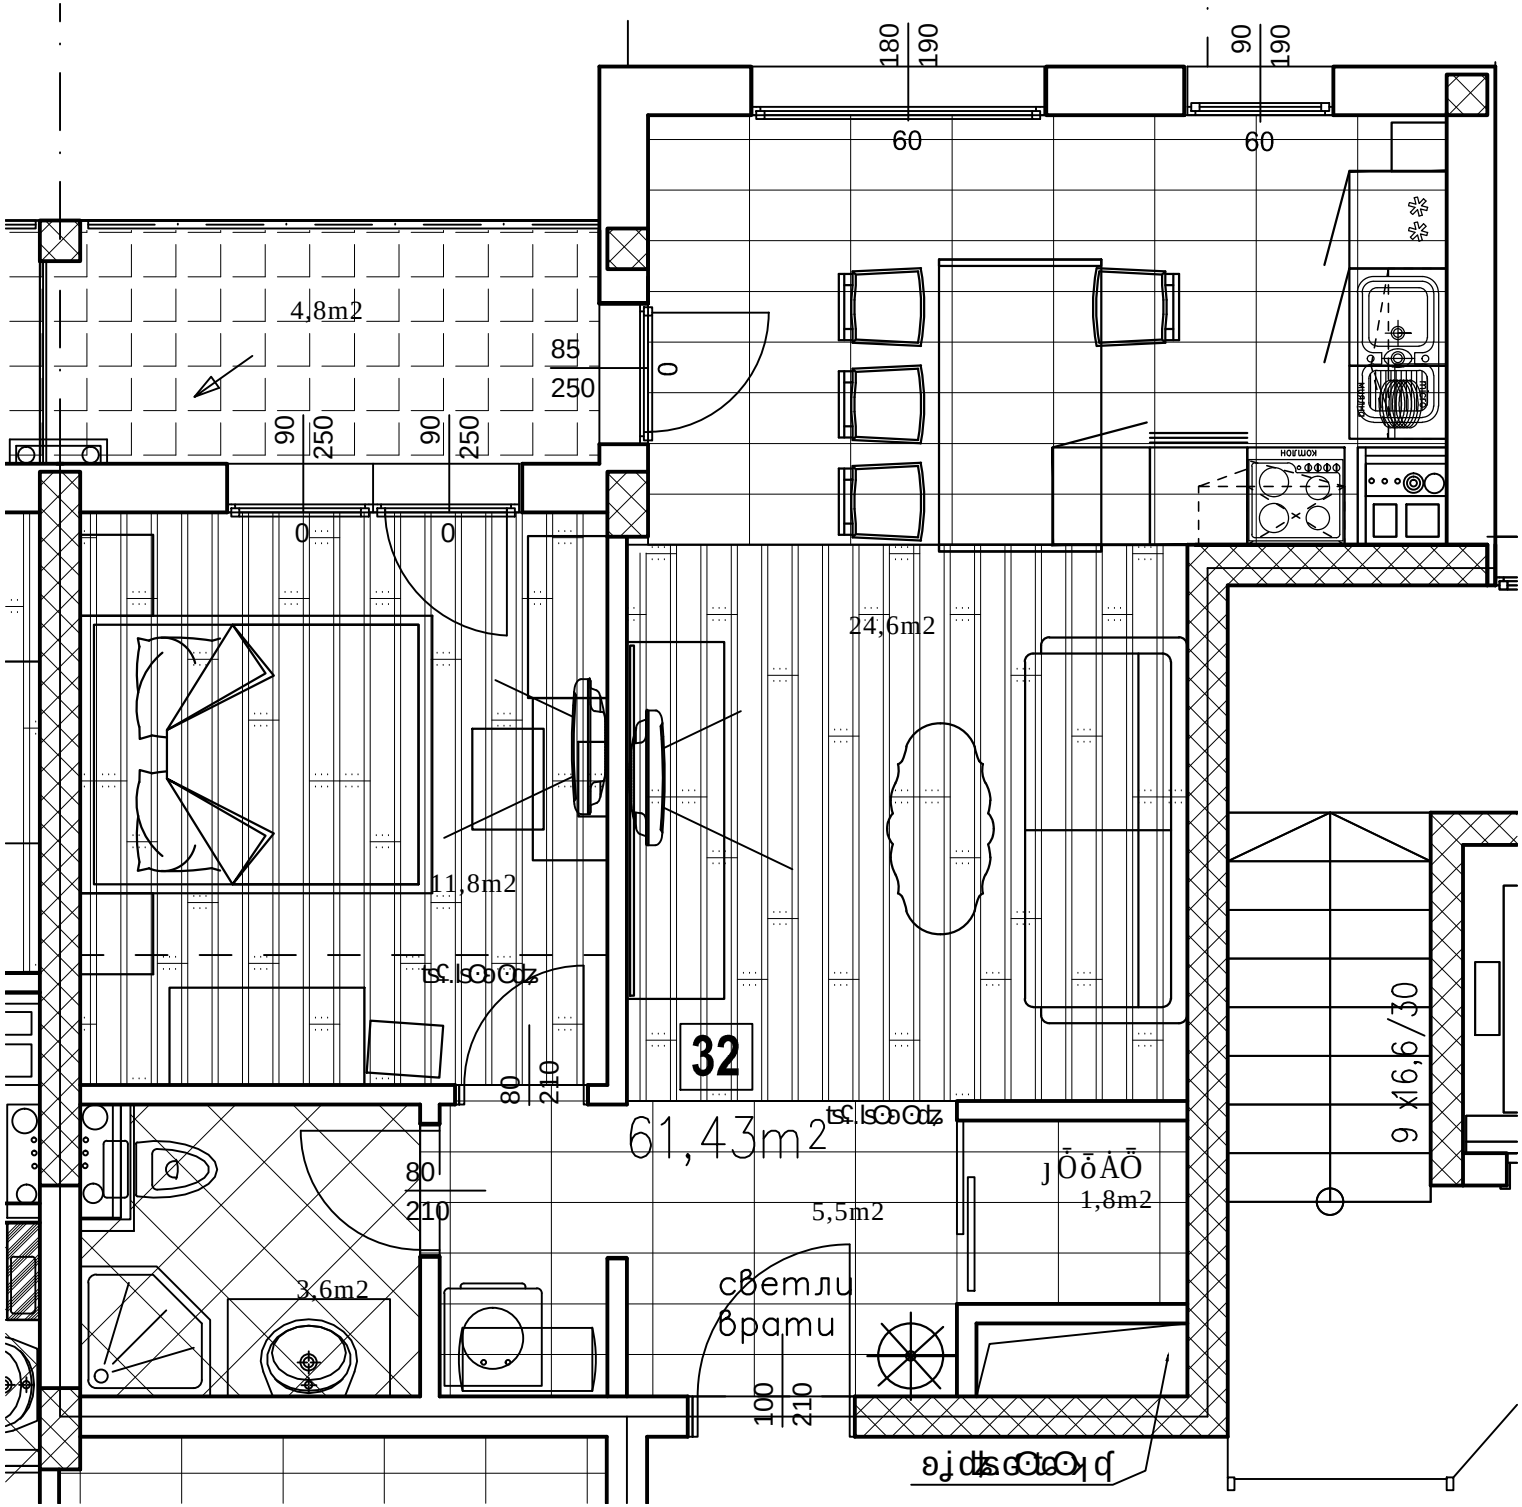
180
190
90
190
60
60
4,8m2
85
250
0
90
250
90
250
0
0
24,6m2
11,8m2
32
61,43m2
80
210
80
210
5,5m2
1,8m2
3,6m2
светли
врати
100
210
9 x16,6/30